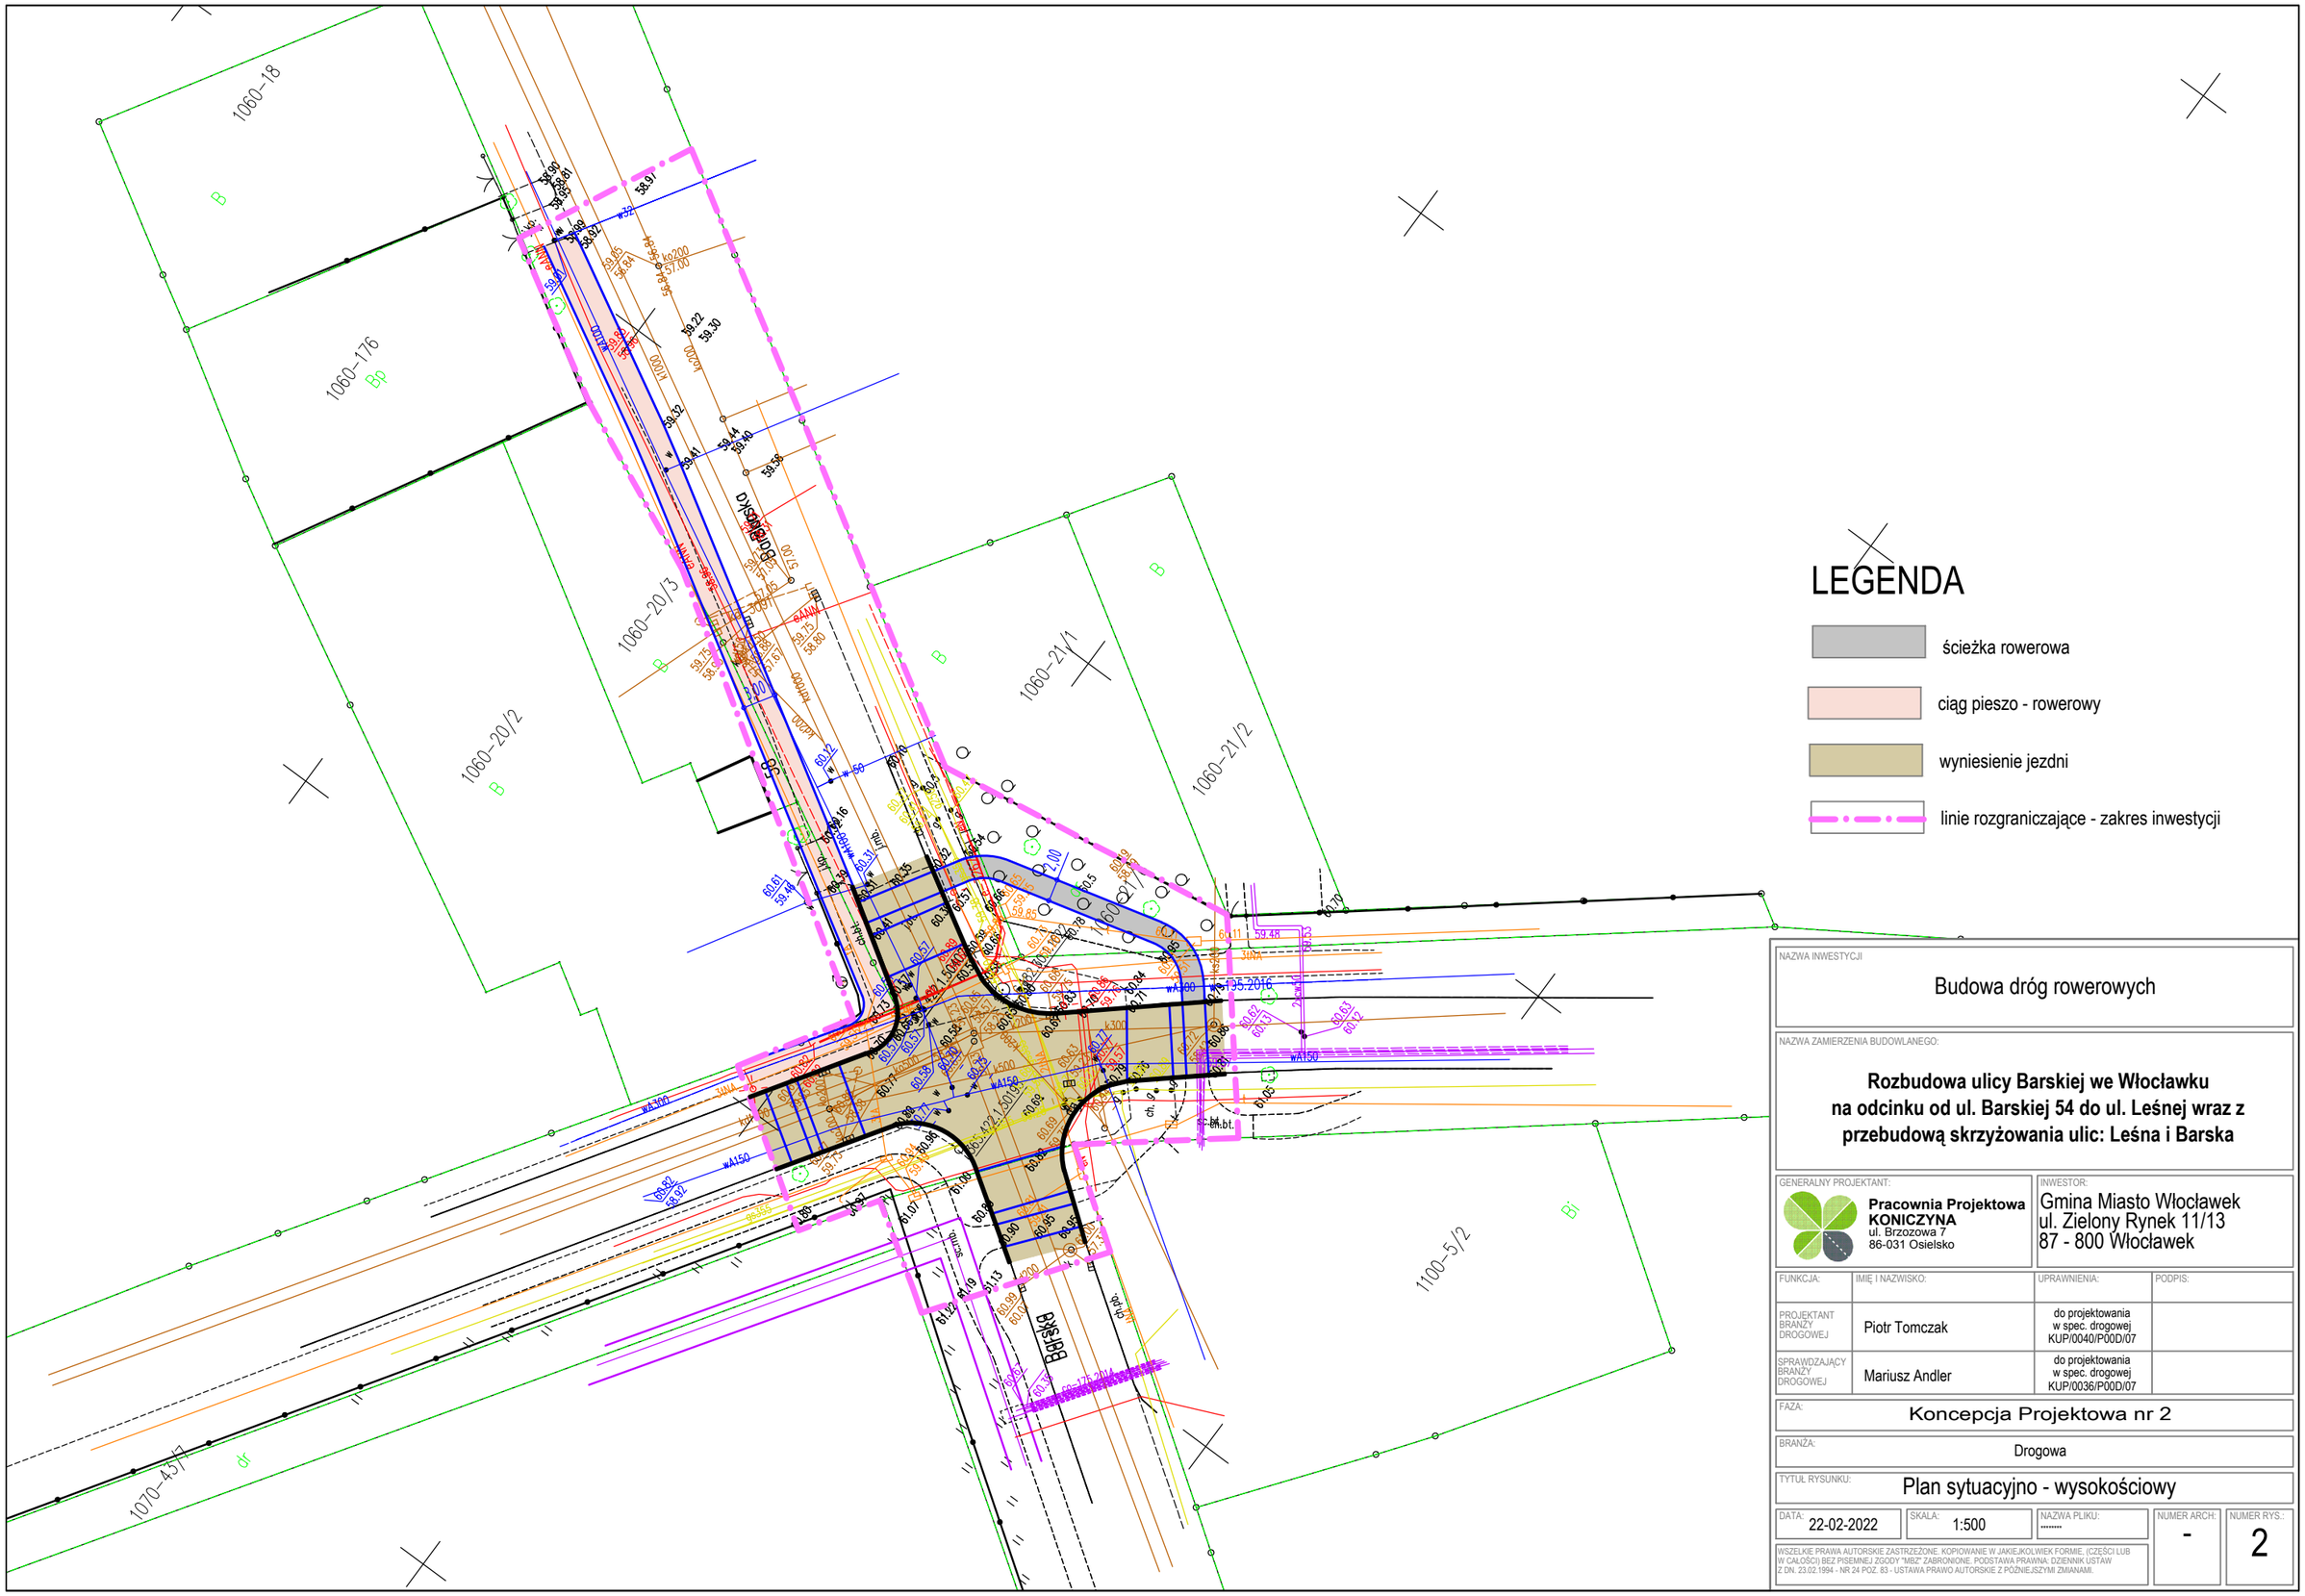

NAZWA INWESTYCJI

Budowa dróg rowerowych

NAZWA ZAMIERZENIA BUDOWLANEGO:

Rozbudowa ulicy Barskiej we Włocławku na odcinku od ul. Barskiej 54 do ul. Leśnej wraz z przebudową skrzyżowania ulic: Leśna i Barska

GENERALNY PROJEKTANT:

Pracownia Projektowa KONICZYNA
ul. Brzozowa 7
86-031 Osielsko

INWESTOR:

Gmina Miasto Włocławek
ul. Zielony Rynek 11/13
87 - 800 Włocławek

FUNKCJA:	IMIĘ I NAZWISKO:	UPRAWNIENIA:	PODPIS:
PROJEKTANT BRANŻY DROGOWEJ	Piotr Tomczak	do projektowania w spec. drogowej KUP/0040/P00D/07	
SPRAWDZAJĄCY BRANŻY DROGOWEJ	Mariusz Andler	do projektowania w spec. drogowej KUP/0036/P00D/07	

FAZA: Koncepcja Projektowa nr 2

BRANŻA: Drogowa

TYTUŁ RYSUNKU: Plan sytuacyjno - wysokościowy

DATA:	SKALA:	NAZWA PLIKU:	NUMER ARCH:	NUMER RYS.:
22-02-2022	1:500	********	-	2

WSZELKIE PRAWA AUTORSKIE ZASTRZEŻONE. KOPIOWANIE W JAKIEJKOLWIEK FORMIE, (CZĘŚCI LUB W CAŁOŚCI) BEZ PISEMNEJ ZGODY "MBZ" ZABRONIONE. PODSTAWA PRAWNA: DZIENNIK USTAW Z DN. 23.02.1994 - NR 24 POZ. 83 - USTAWA PRAWO AUTORSKIE Z PÓŹNIEJSZYMI ZMIANAMI.